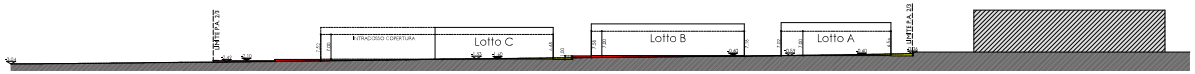

SEZIONE 1-1

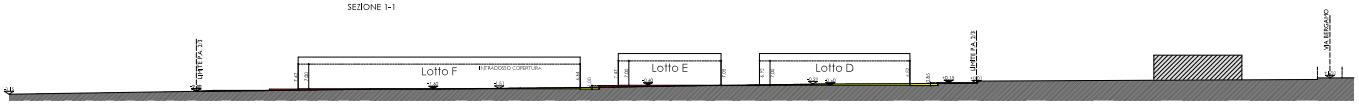

SEZIONE 2-2

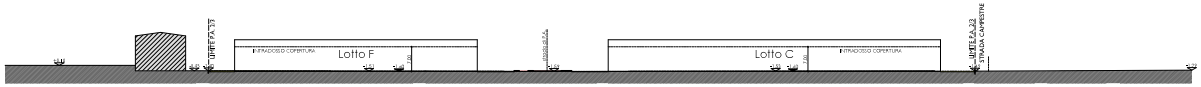

SEZIONE 3-3

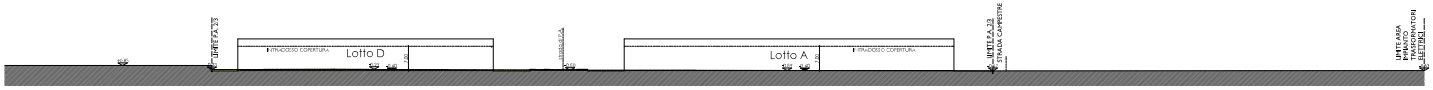

SEZIONE 4-4

SEZIONE 5-5 (nuova strada di P.A.) scala 1:500

QUOTE PIANO DI CAMPAGNA
QUOTE DI PROGETTO
MOVIMENTI DI TERRA - STERRI
MOVIMENTI DI TERRA - RIPORTI

Altezza massima degli edifici
(riferita al piano di campagna originario)

EDIFICIO	h minima	h massima	h media < h consentita m 10.00	Distanza minima dal confine maggiorata della metà della parte eccedente m 7.00	Distanza minima in PROGETTO
A	m 6.56	m 7.80	m 6.79	m 5.00	m 5.00
B	m 7.19	m 7.58	m 7.38	m 5.19	m 5.50
C	m 6.68	m 7.52	m 7.18	m 5.05	m 5.50
D	m 6.53	m 6.90	m 6.72	m 5.00	m 5.50
E	m 7.05	m 7.47	m 7.26	m 5.12	m 5.15
F	m 6.64	m 7.43	m 7.03	m 5.02	m 5.15

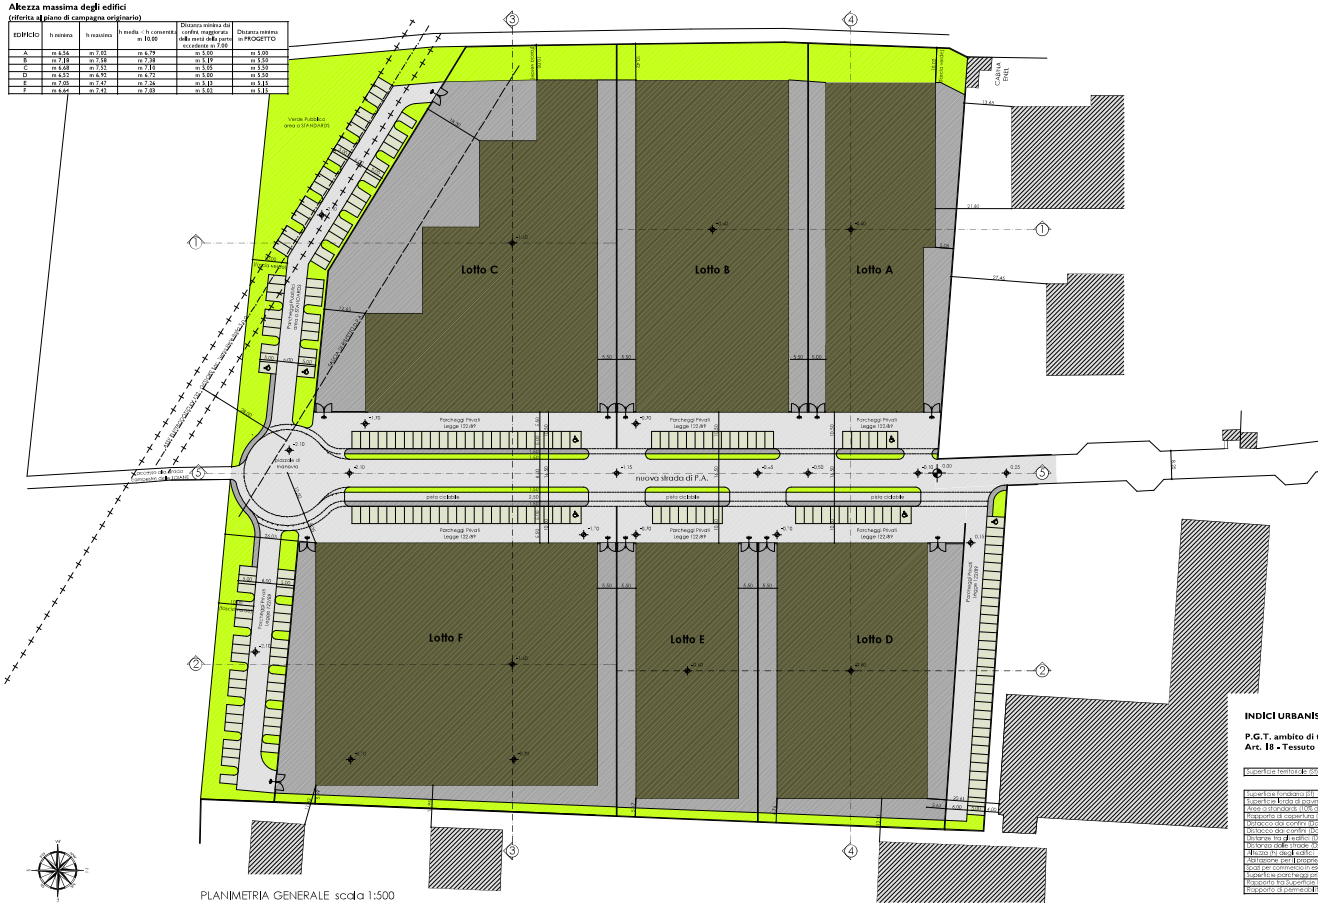
Lotto C
Lotto B
Lotto A
Lotto F
Lotto E
Lotto D
nuova strada di P.A.
Parcheggi Pivati Legge 122/89
pista ciclabile
Verde Pubblico area a STANDARDS
Cabina ENEL
Percorso ciclo-pedonale
Percorso di accesso ai lotti
Parcheggio Pubblico Legge 122/89
Parcheggio Pubblico Legge 122/89
Parcheggio Pubblico Legge 122/89