




MINISTERO DELLE FINANZE

DIREZIONE GENERALE DEL CATASTO E DEI SS.TT.EE.

CATASTO EDILIZIO URBANO (RDL 13-4-1939, n. 652)Planimetria di u.i.u. in Comune di **MERATE** via **CERRI**

10 metri

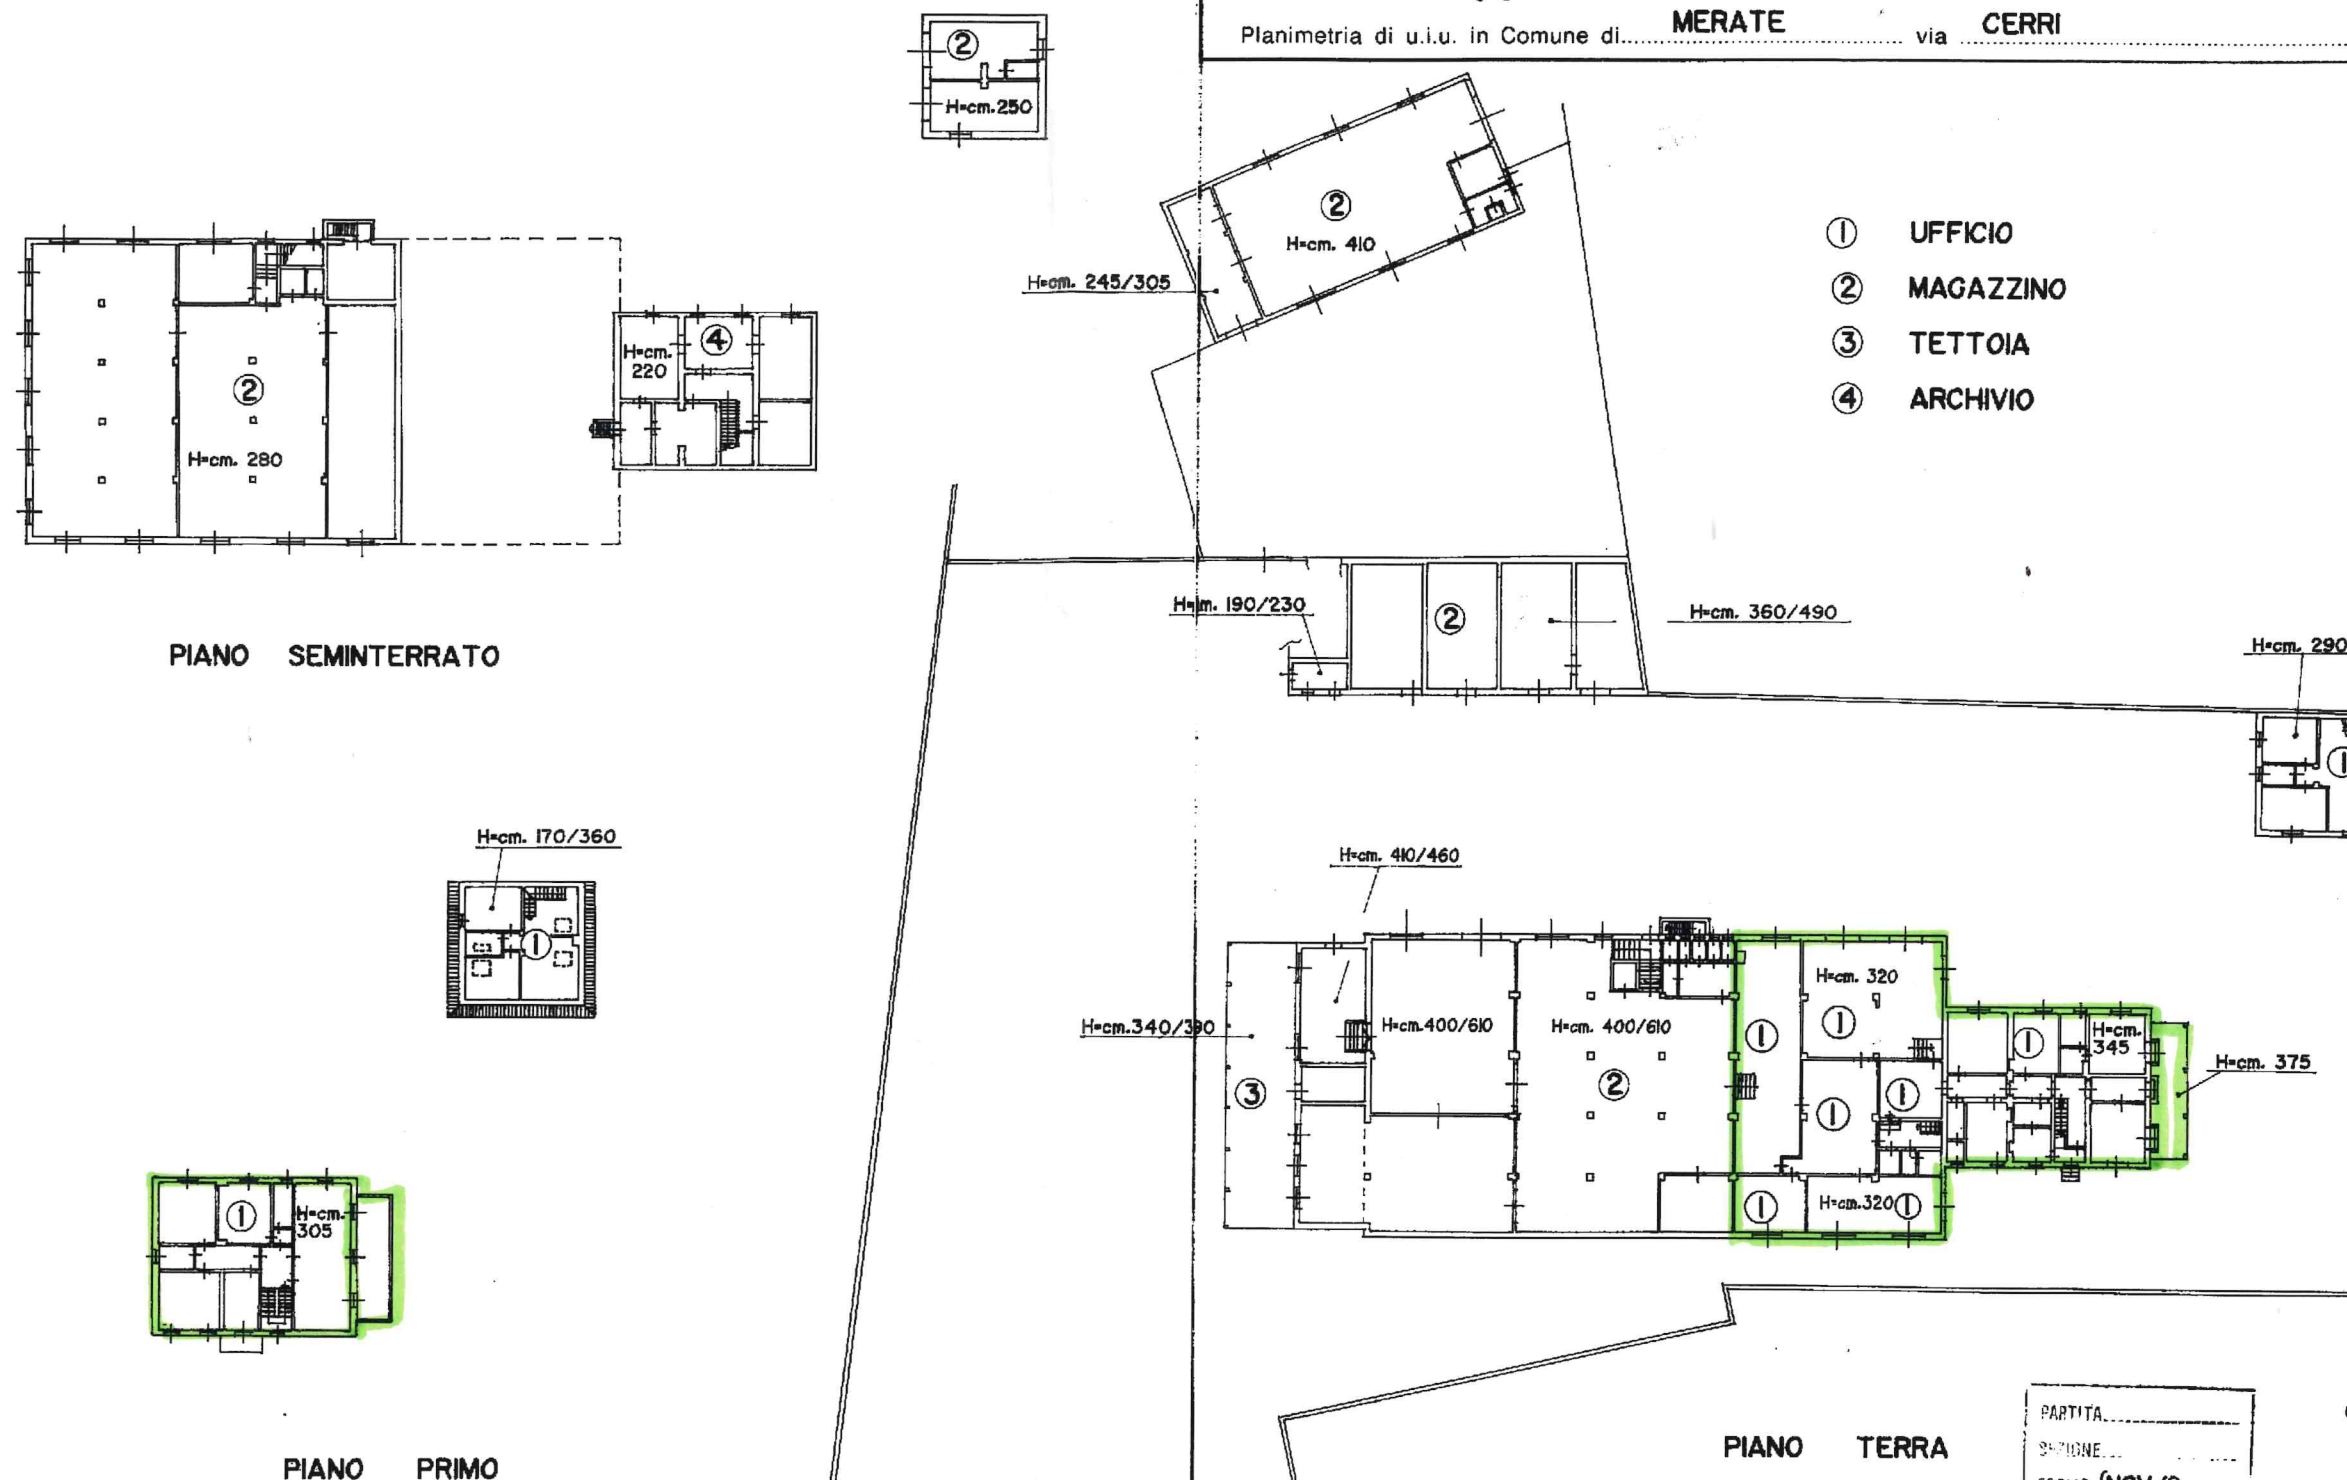

PIANO SEMINTERRATO

PIANO PRIMO

PIANO TERRA

PARTITA	
SEZIONE	
FOGLIO	NOV/2
NUMERO	21 sub 701
SUBAL.	419 sub 701
	MER/4
	109 sub 701

ORIENTAMENTO

SCALA 1: 500

Dichiarazione di N.C. ☐
Denuncia di variazione ☒

Identificativi catastali
F. NOV/2 - 21 sub 701
n. 419 sub 701
MER4 - 109 sub 701

Compilata dal **GEOMETRA**
(Titolo, cognome e nome)
PONZONE PIERANGELO

Iscritto all'albo dei **GEOMETRI**
della provincia di **LECCO** n. 328
data **15.11.2001** Firma **PONZONE PIERANGELO**



RISERVATO ALL'UFFICIO

Ultima planimetria in atti

Data presentazione: 22/11/2021

Totale schede: 1 - Formato d'acquisizione: A4 (210x297)

Formato stampa richiesto: A4 (210x297)

VIA CERRI