Stazione appaltante:	**COMUNE DI MERATE - PROVINCIA DI LECCO SETTORE IV - TECNICO SERVIZIO LAVORI PUBBLICI** P.za degli Eroi, 3 - 23807 Merate (LC) C.F./P.Iva 00703910132 Tel. 0399391433 - Fax 0399906683 e-mail: lpp@comune.merate.lc.it	
Responsabile del settore:	**Arch Ramona LAZZARONI**	
Responsabile del procedimento:	**Arch Ramona LAZZARONI**	
Oggetto:	**"REALIZZAZIONE** PARCO DIFFUSO IN VIA ALLENDE E **RIQUALIFICAZIONE PARCO DELLE PIRAMIDI"** CIG.8169541823A;	
Prestazione:	STUDIO FATTIBILITA'	

Commessa	**"REALIZZAZIONE** PARCO DIFFUSO IN VIA ALLENDE E **RIQUALIFICAZIONE PARCO DELLE PIRAMIDI"** CIG.8169541823A;			
Elaborato	Rev	Data	SC	
	00	16/08/2021		

Descrizione: **PLANIMETRIA DI PROGETTO**

Progettisti: **SNAP INGEGNERIA SRLS**
Roma, Via G. De Santis 3, 00139
tel. / fax 06 87071711
e-mail: segreteria@samconsultingsrl.it
PEC: snap@legalmail.it

SNAP INGEGNERIA SRLs
Legale Rappresentante - Amministratore Unico
Ing Valeria Tarquinio
Ordine degli Ingegneri della Provincia di Roma n.36122
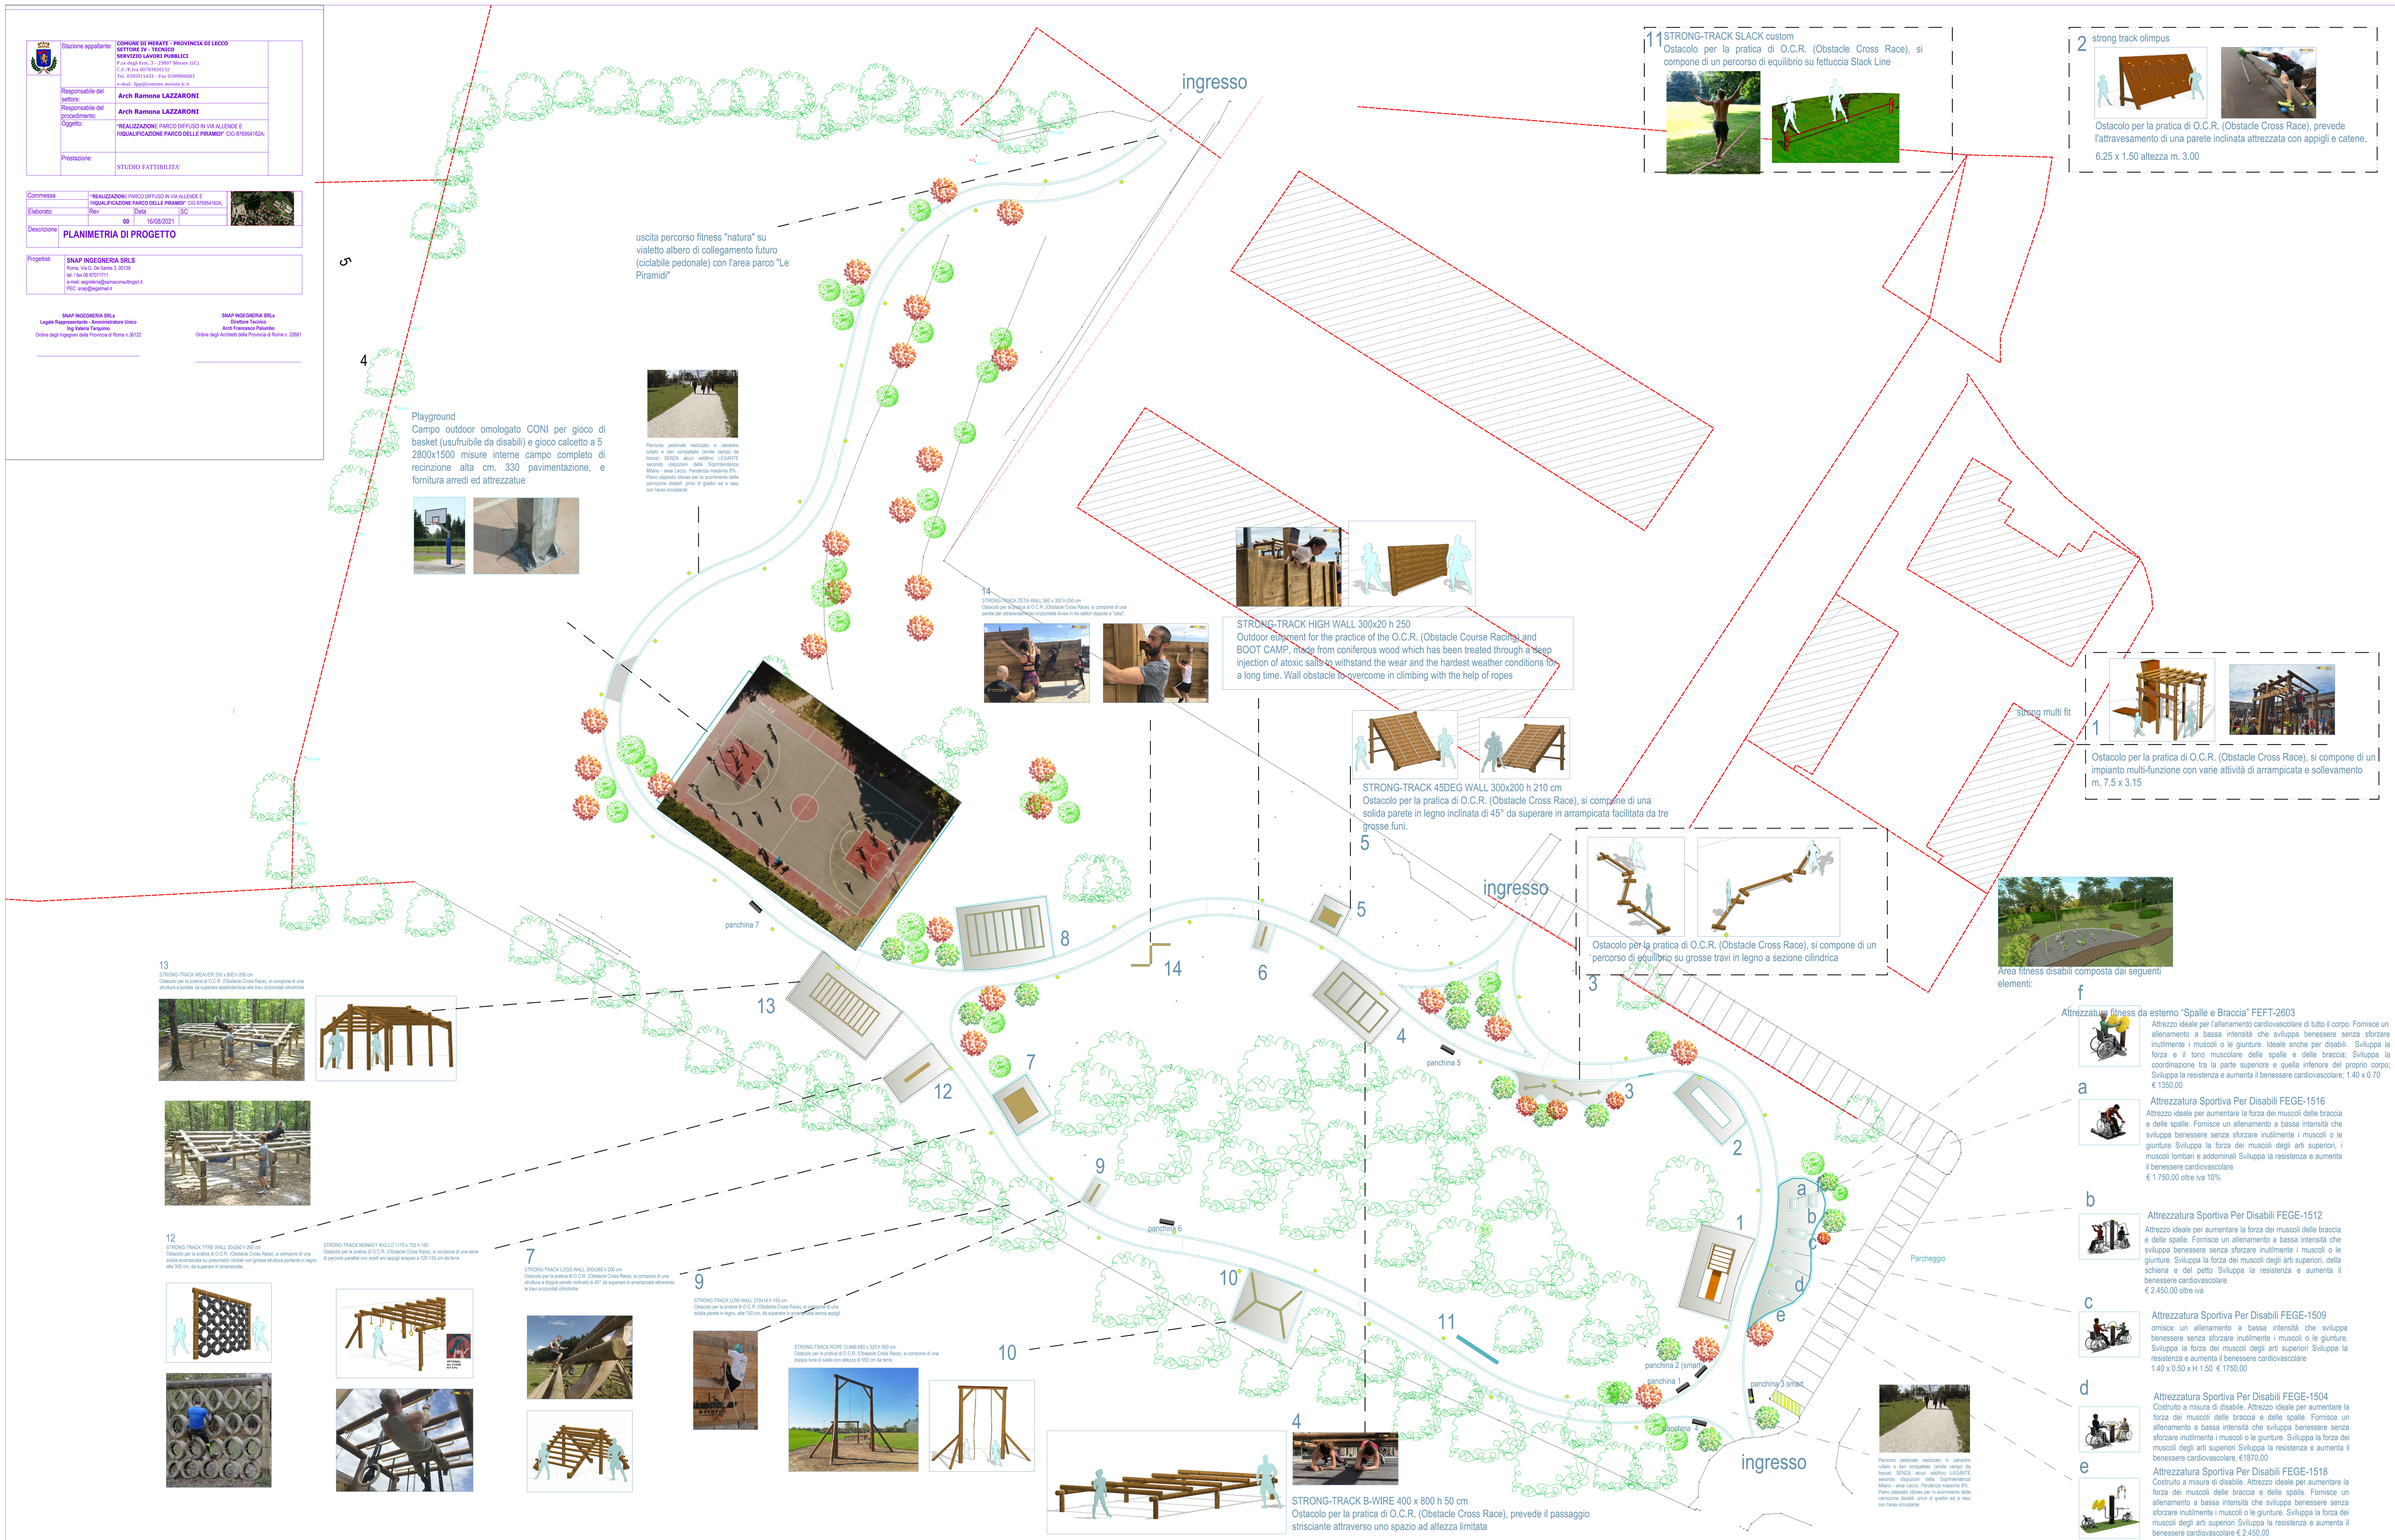
SNAP INGEGNERIA SRLs
Direttore Tecnico
Arch Francesco Palumbo
Ordine degli Architetti della Provincia di Roma n. 22681