



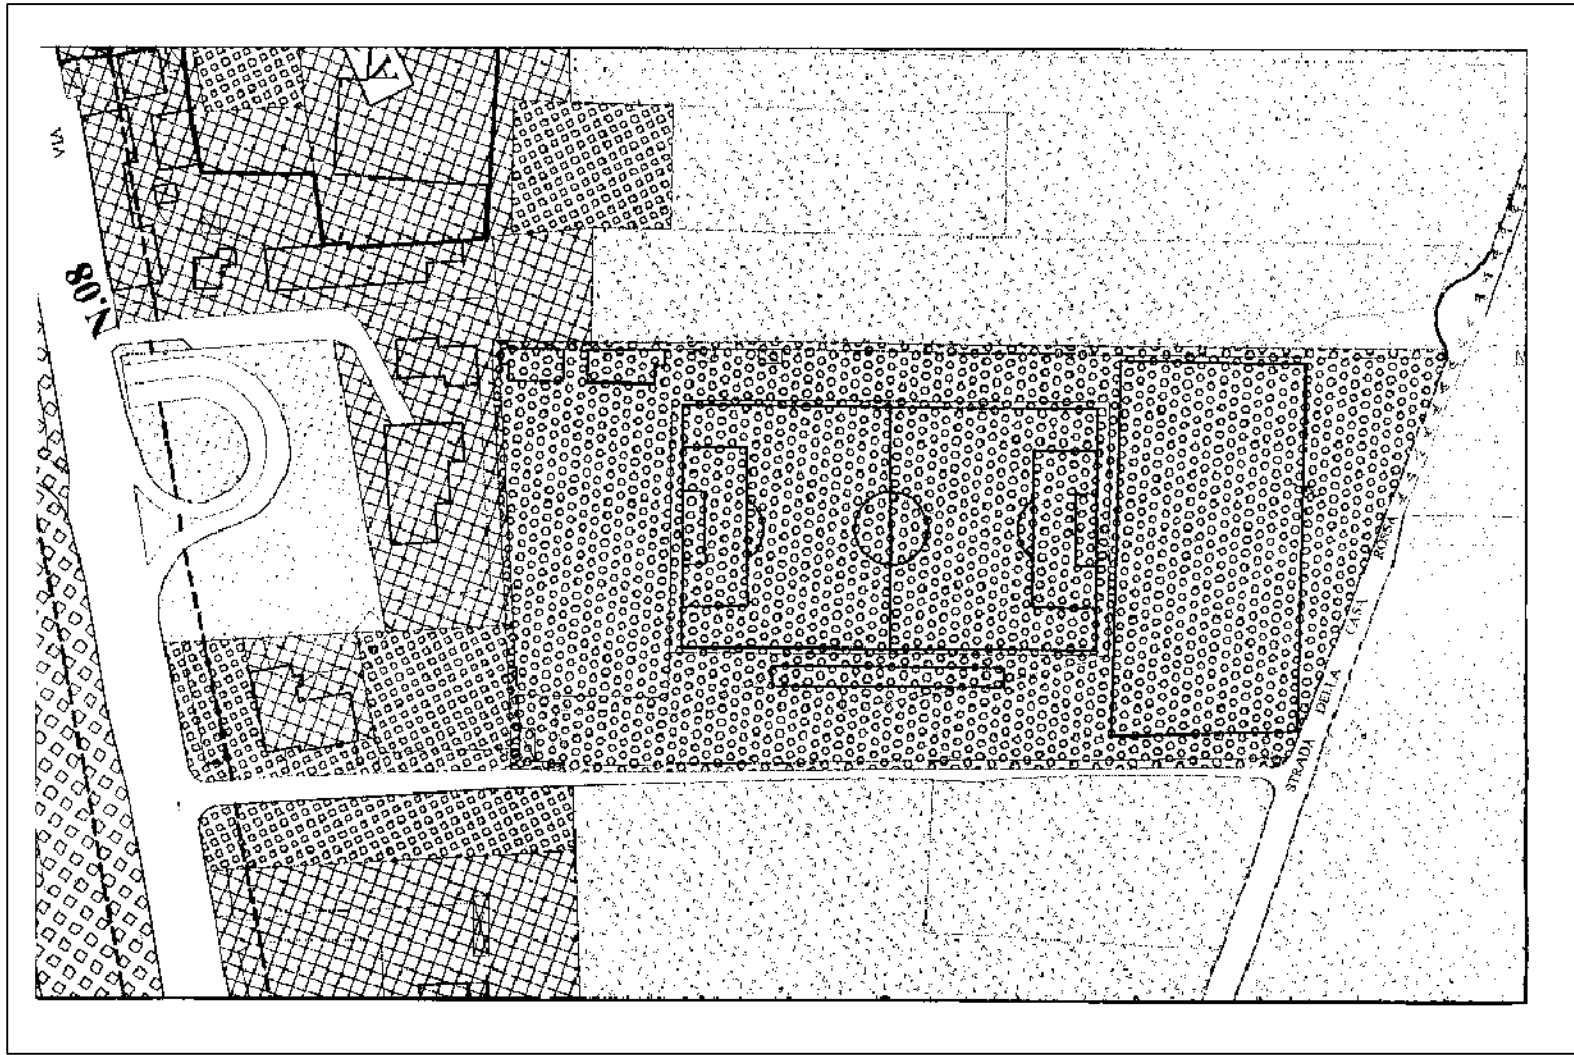

ESTRATTO P.R.G. - Sc. 1: 2000
COMUNE DI MERATE

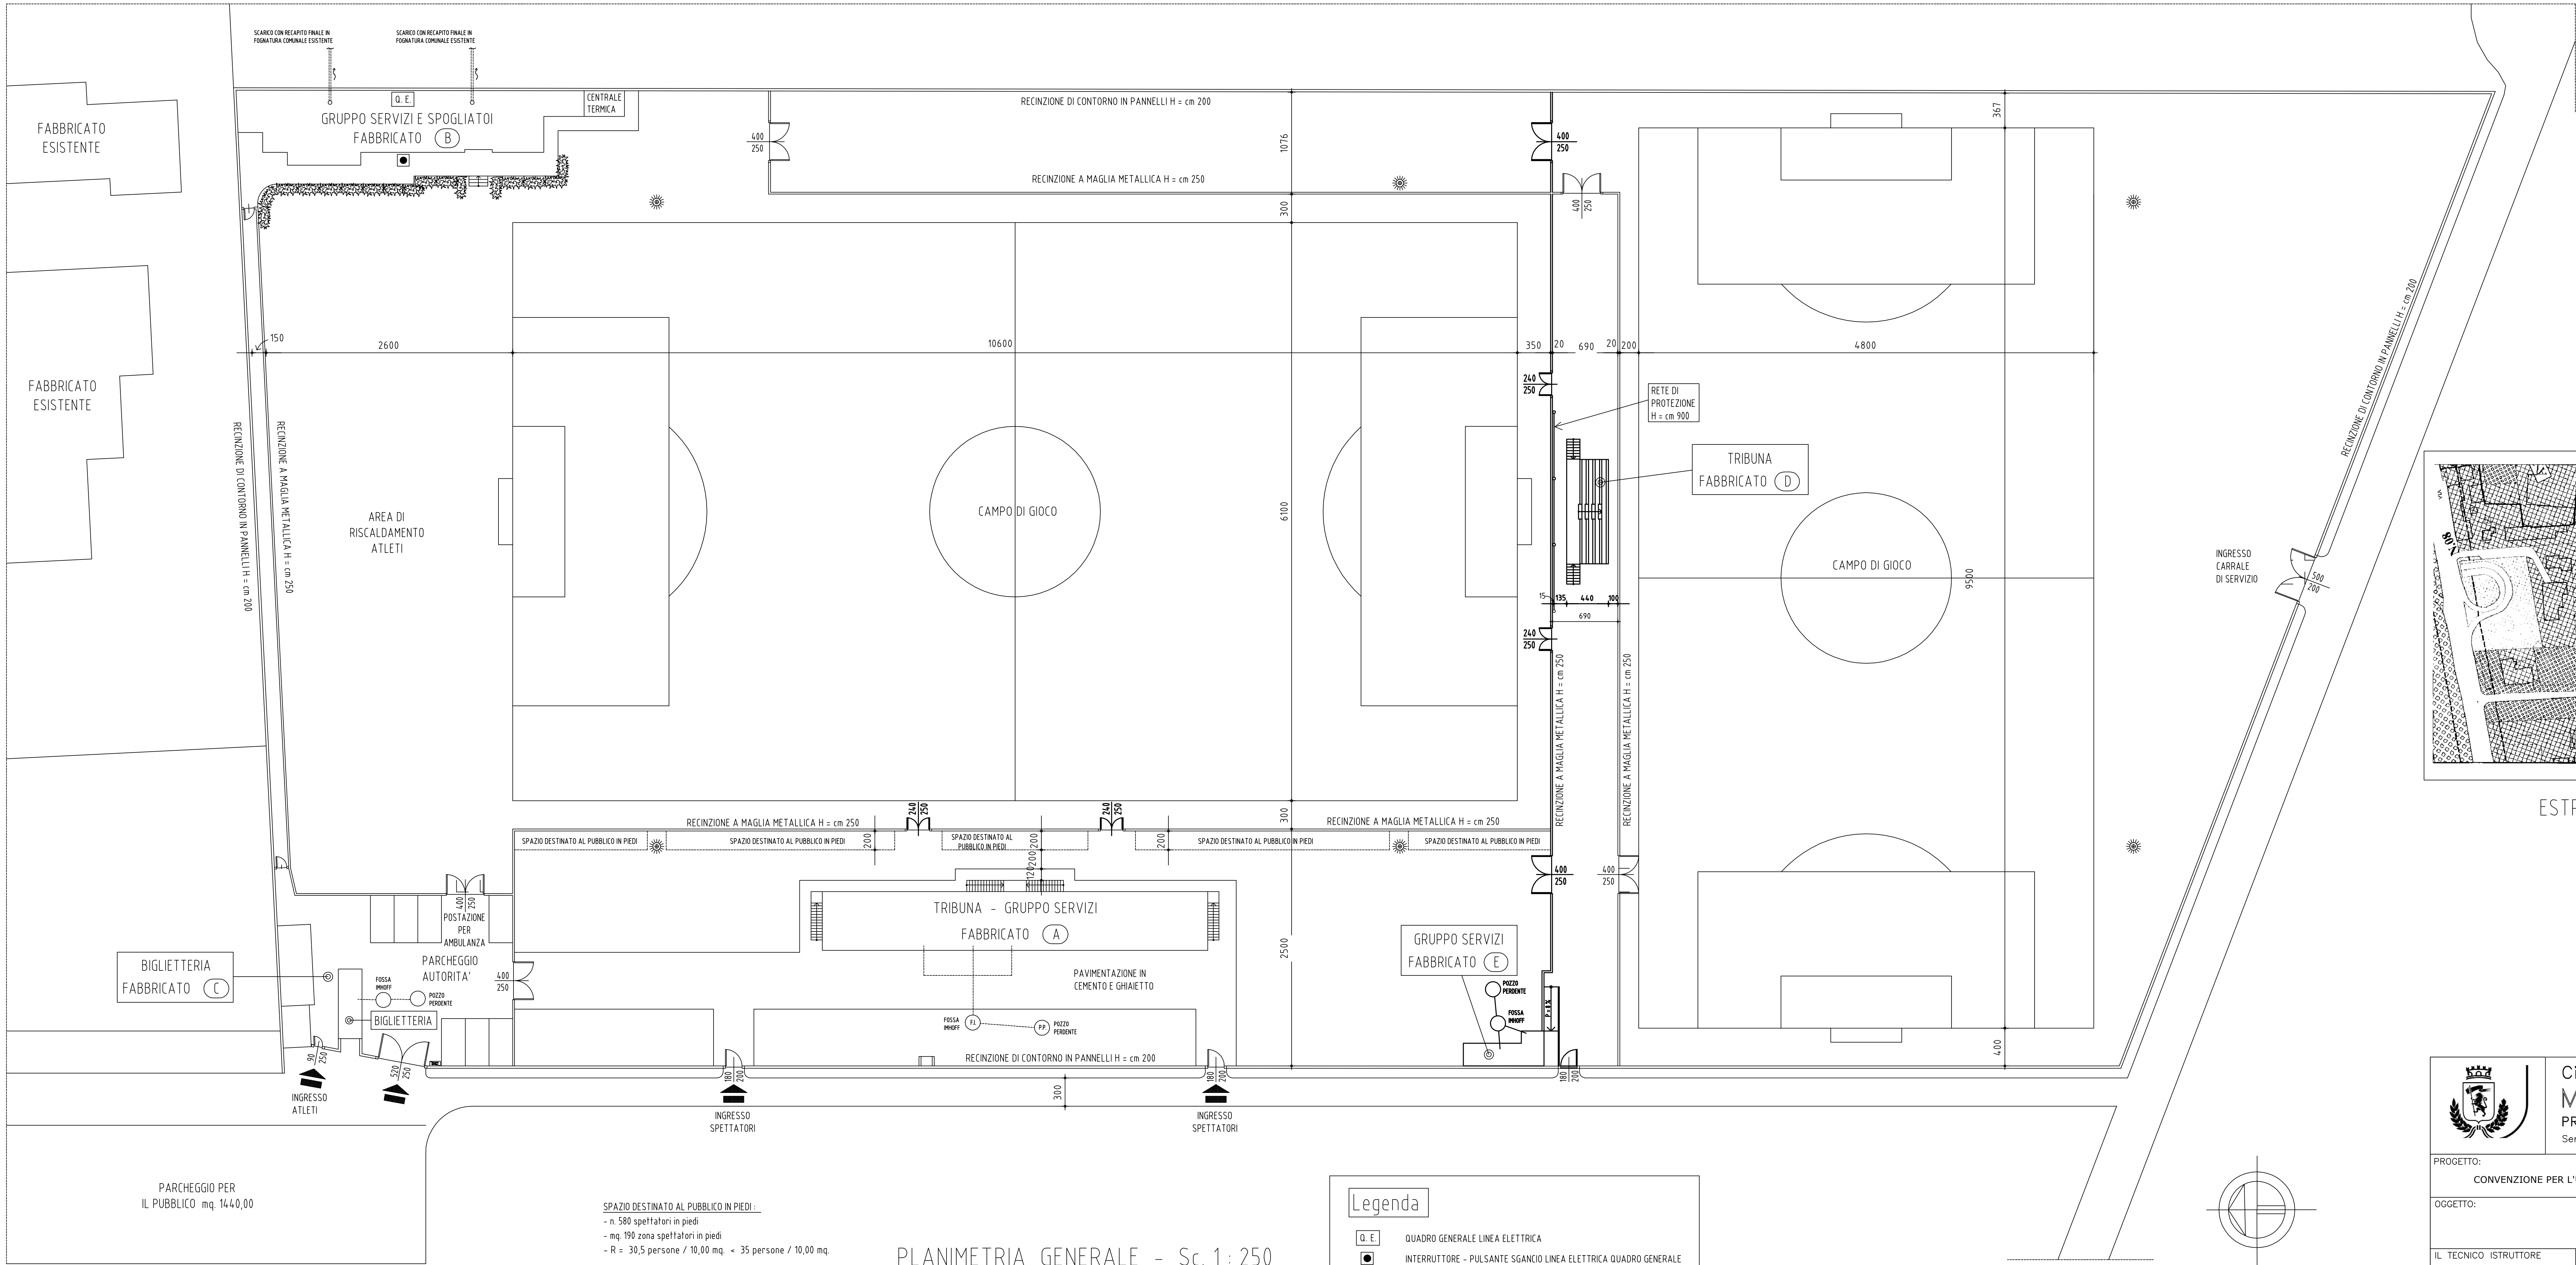

Città di
MERATE
PROVINCIA DI LECCO
Servizio Territorio – Ufficio Lavori Pubblici

PROGETTO:
CONVENZIONE PER L'UTILIZZO DELL'IMPIANTO SPORTIVO COMUNALE DI VIA BERGAMO

OGGETTO:
PLANIMETRIA

IL TECNICO ISTRUTTORE	IL PROGETTISTA	IL RESPONSABILE DEL PROCEDIMENTO
DISEGNO: mg	DATA: dicembre 2014	AGGIORNAMENTO: SCALA: 1:250–1:2000
TAVOLA: 1		

SPAZIO DESTINATO AL PUBBLICO IN PIEDI:
- n. 580 spettatori in piedi
- mq. 190 zona spettatori in piedi
- R = 30,5 persone / 10,00 mq. < 35 persone / 10,00 mq.

PLANIMETRIA GENERALE - Sc. 1: 250

Legenda

QUADRO GENERALE LINEA ELETTRICA

INTERRUTTORE - PULSANTE SGANCIO LINEA ELETTRICA QUADRO GENERALE

PILONE CON GRUPPO FARI PER ILLUMINAZIONE CAMPI

CALDAIETTA MURALE

GRUPPO DI MISURA GAS-METANO