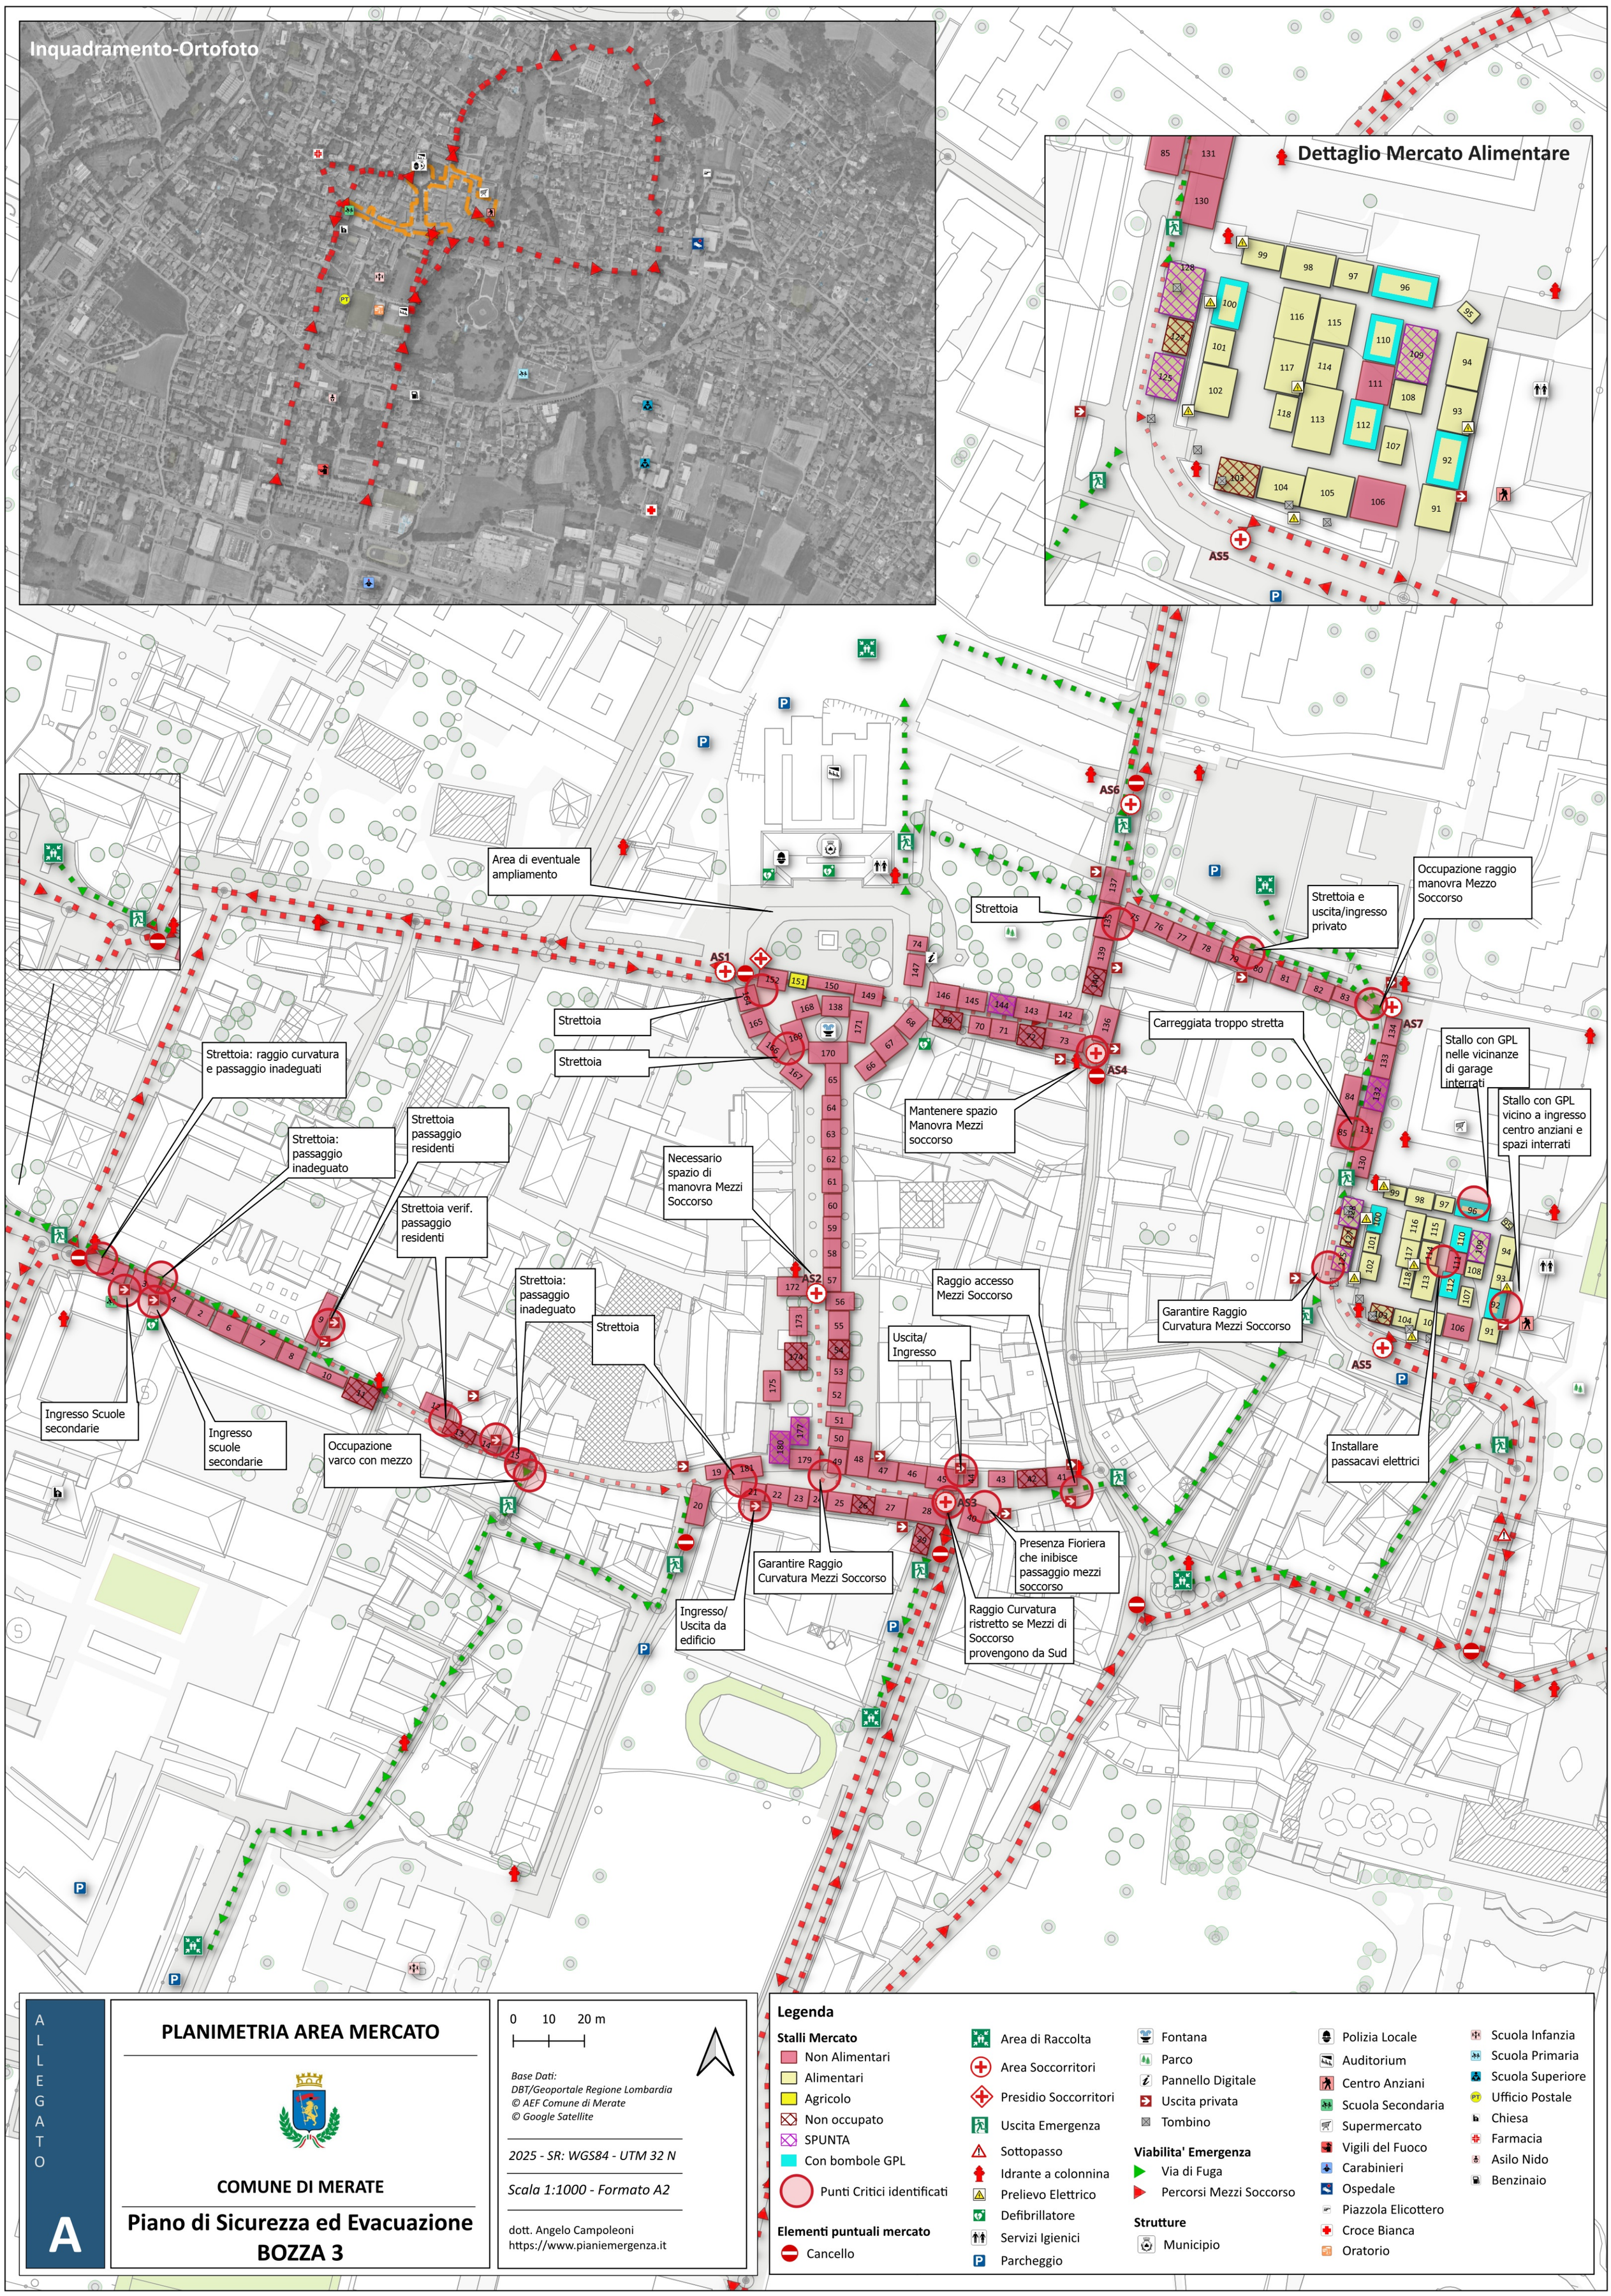
Inquadramento-Ortofoto
Dettaglio Mercato Alimentare
Area di eventuale ampliamento
Strettoia
Strettoia
Strettoia
Strettoia: raggio curvatura e passaggio inadeguati
Strettoia: passaggio inadeguato
Strettoia passaggio residenti
Strettoia verif. passaggio residenti
Ingresso Scuole secondarie
Ingresso scuole secondarie
Occupazione varco con mezzo
Strettoia: passaggio inadeguato
Strettoia
Necessario spazio di manovra Mezzi Soccorso
Mantenere spazio Manovra Mezzi soccorso
Strettoia
Strettoia e uscita/ingresso privato
Occupazione raggio manovra Mezzo Soccorso
Carreggiata troppo stretta
Stallo con GPL nelle vicinanze di garage interrati
Stallo con GPL vicino a ingresso centro anziani e spazi interrati
Raggio accesso Mezzi Soccorso
Uscita/ Ingresso
Garantire Raggio Curvatura Mezzi Soccorso
Garantire Raggio Curvatura Mezzi Soccorso
Ingresso/ Uscita da edificio
Presenza Fioriera che inibisce passaggio mezzi soccorso
Raggio Curvatura ristretto se Mezzi di Soccorso provengono da Sud
Installare passacavi elettrici
AS1
AS2
AS3
AS4
AS5
AS6
AS7
ALLEGATO
A
PLANIMETRIA AREA MERCATO
COMUNE DI MERATE
Piano di Sicurezza ed Evacuazione
BOZZA 3
0 10 20 m
Base Dati:
DBT/Geoportale Regione Lombardia
© AEF Comune di Merate
© Google Satellite
2025 - SR: WGS84 - UTM 32 N
Scala 1:1000 - Formato A2
dott. Angelo Campoleoni
https://www.pianiemergenza.it
Legenda
Stalli Mercato
Non Alimentari
Alimentari
Agricolo
Non occupato
SPUNTA
Con bombole GPL
Punti Critici identificati
Elementi puntuali mercato
Cancello
Area di Raccolta
Area Soccorritori
Presidio Soccorritori
Uscita Emergenza
Sottopasso
Idrante a colonnina
Prelievo Elettrico
Defibrillatore
Servizi Igienici
Parcheggio
Fontana
Parco
Pannello Digitale
Uscita privata
Tombino
Viabilita' Emergenza
Via di Fuga
Percorsi Mezzi Soccorso
Strutture
Municipio
Polizia Locale
Auditorium
Centro Anziani
Scuola Secondaria
Supermercato
Vigili del Fuoco
Carabinieri
Ospedale
Piazzola Elicottero
Croce Bianca
Oratorio
Scuola Infanzia
Scuola Primaria
Scuola Superiore
Ufficio Postale
Chiesa
Farmacia
Asilo Nido
Benzinaio