


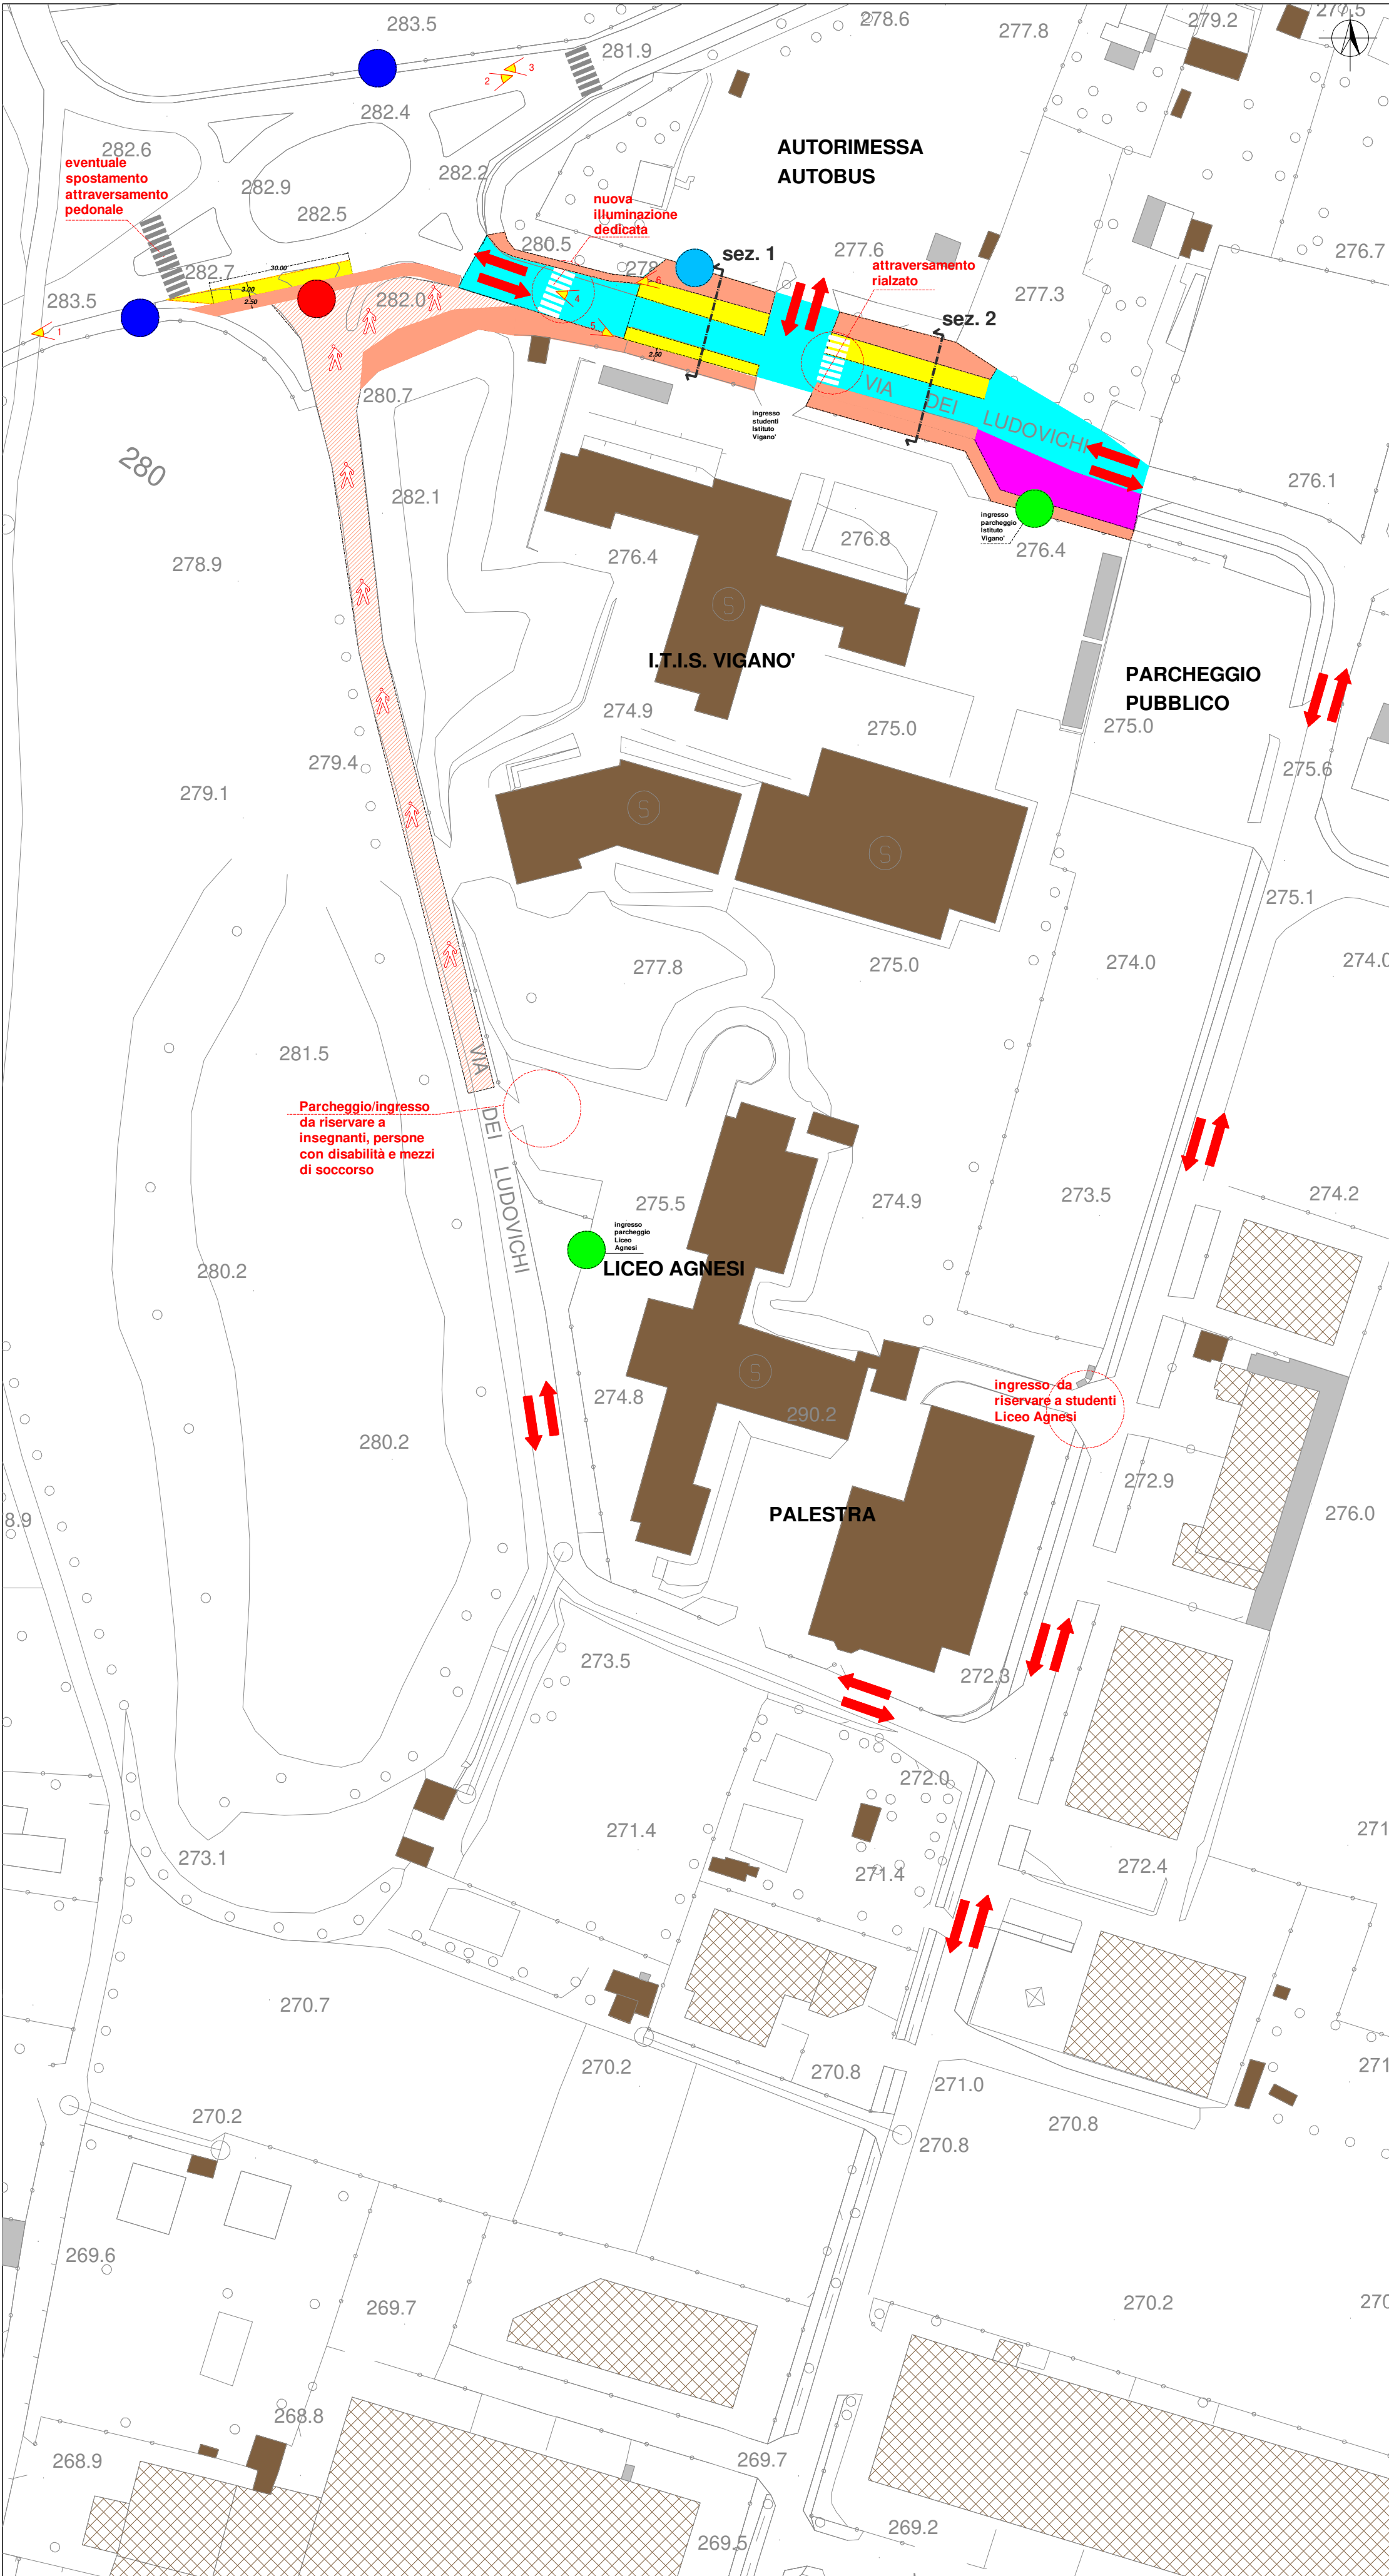

- LEGENDA
- FERMATA BUS DI LINEA (C146, C147, D147, D150, D151, D170, Z313)
 - FERMATA BUS DI LINEA (C146, C147, D170)
 - NUOVA FERMATA SU VIA DE GASPERI (CARICO/SCARICO STUDENTI)
 - STRADA PEDONALE (PERMESSO CONSENTITO AI MEZZI DI SOCCORSO)
 - AMPLIAMENTO O NUOVA REALIZZAZIONE MARCIAPIEDI
 - CORSIE SOSTA BUS (CARICO/SCARICO STUDENTI)
 - SOSTA AUTO "STOP AND GO"
 - TRATTO STRADALE DA RIQUALIFICARE
 - ⇄ DOPPIO SENSO DI MARCIA VEICOLARE
 - PRINCIPALE ACCESSO ESISTENTE PARCHEGGI INTERNI ISTITUTI SCOLASTICI



FOTO 1: fermata su via De Gasperi (lato via dei Ludovichi)



FOTO 2: fermata su via De Gasperi (lato opposto a via dei Ludovichi)



FOTO 3: attraversamento pedonale su via De Gasperi







FOTO 4: via dei Ludovichi - zona antistante Istituto Viganò



FOTO 5: attraversamento pedonale su via dei Ludovichi



FOTO 6: pensilina bus fermata su via dei Ludovichi

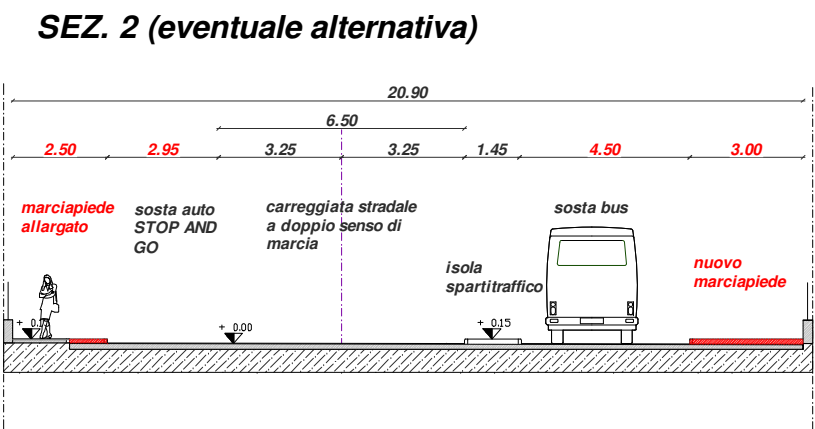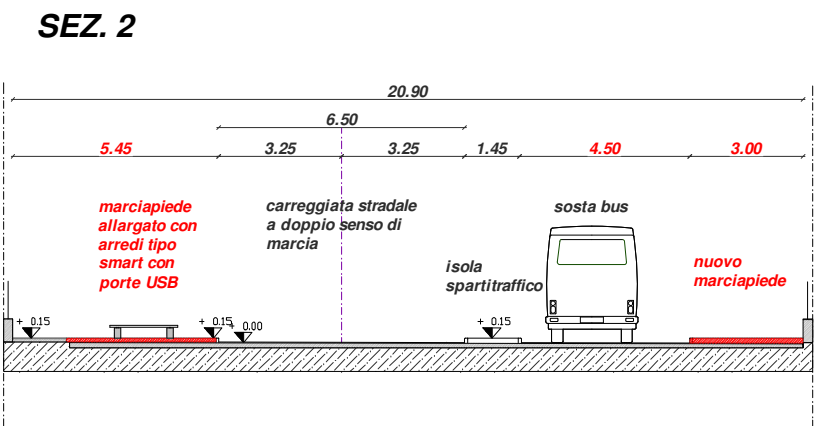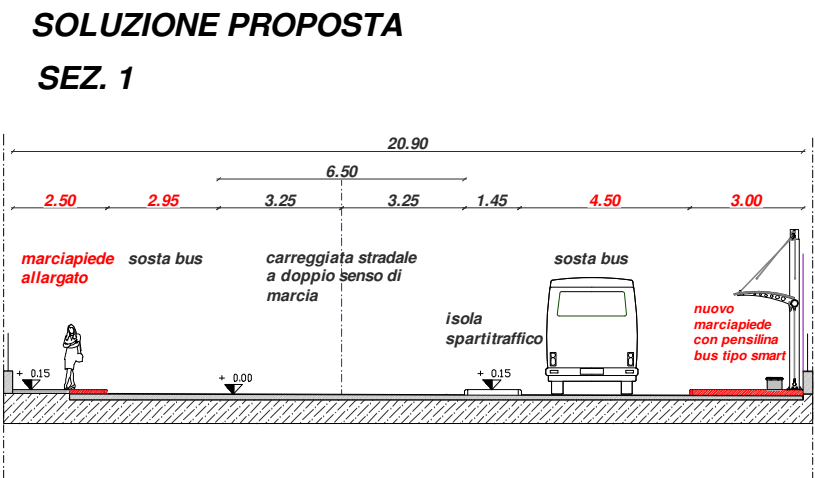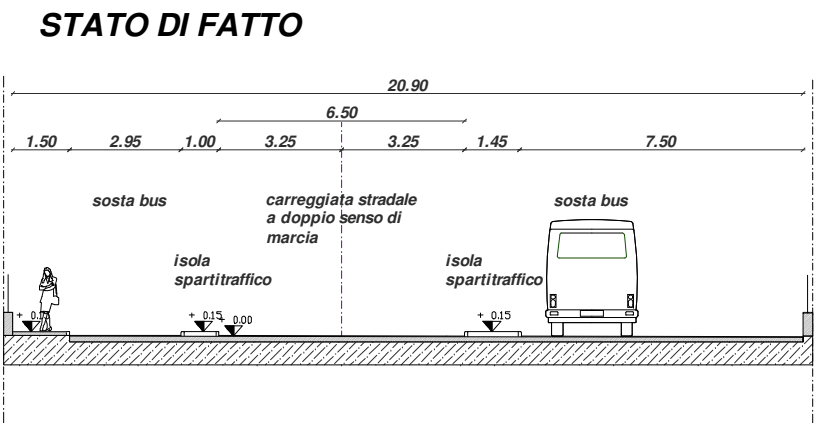

ESEMPIO NUOVA PENSILINA BUS TIPO SMART CON PANNELLI FOTOVOLTAICI
(immagine pensilina modello Piuma CITYSI o equivalente)



ESEMPIO NUOVA PANCHINA TIPO SMART CON PORTE DI RICARICA USB
(immagine panchina modello Viva Smart ECOPRO o equivalente)



ESEMPIO ATTRAVERSAMENTO PEDONALE ILLUMINATO CON PANNELLI FOTOVOLTAICI



CITTA' DI MERATE
Provincia di Lecco

**“MIGLIORAMENTO AREE DI ATTESA
TRASPORTO PUBBLICO LOCALE
- POLO SCOLASTICO DI MERATE”**

Tavola

1

Titolo

INQUADRAMENTO E PROPOSTA PROGETTUALE
- Planimetria e sezioni -

Scala

1.2000: 1:1000; 1:200

Progettista

Studio di Ingegneria
DOTT. ING. MASSIMILIANO VALSECCHI
Albo Ingegneri Provincia di Lecco N. 296
C.so Martiri della Liberazione, 46 - 23900 LECCO
tel/fax 0341-272474
PEC: massimiliano.valsecchi@ingpec.eu

Data

OTTOBRE 2025