
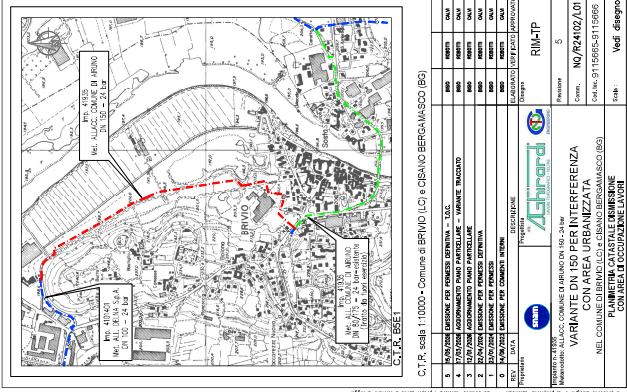


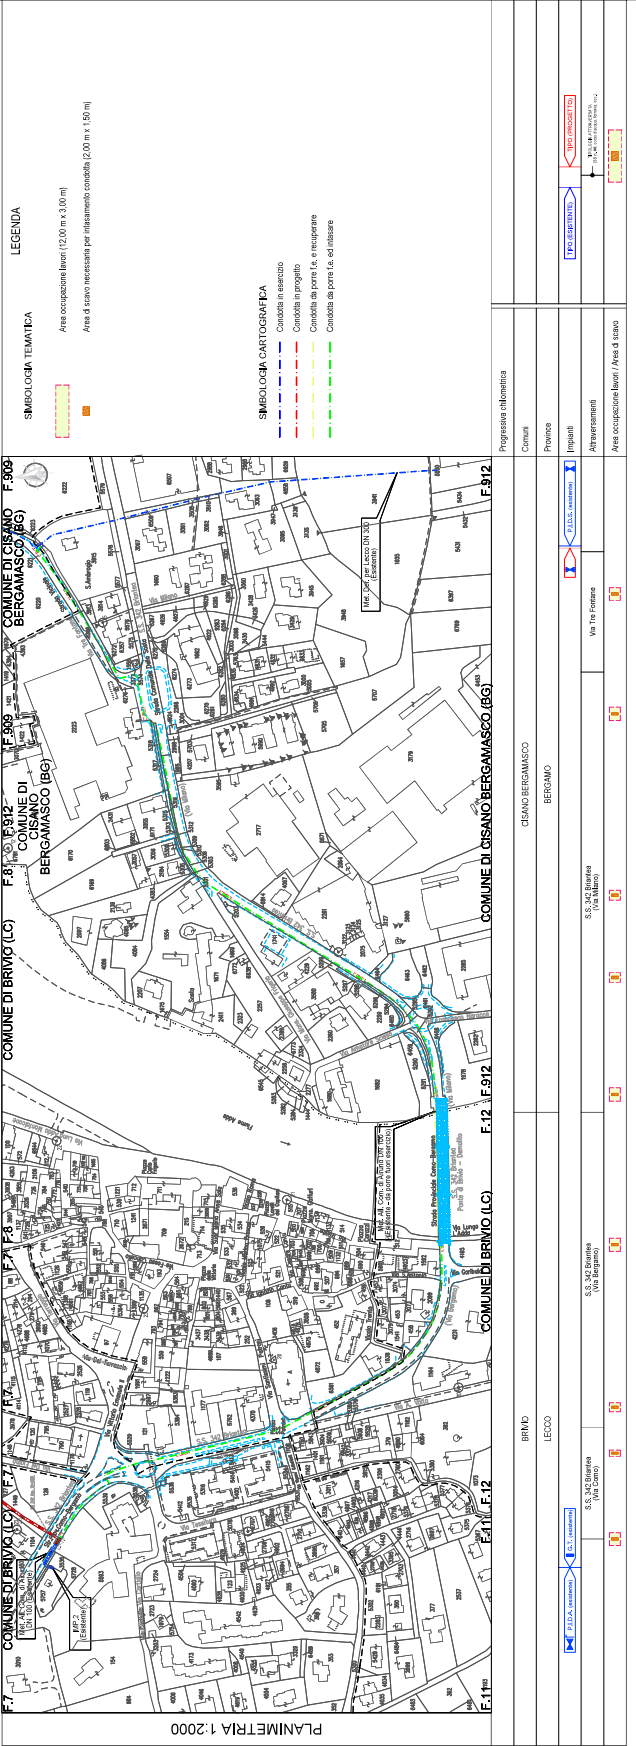

Il presente disegno è proprietà esclusiva del progettista e non può essere utilizzato senza permesso scritto del progettista.