


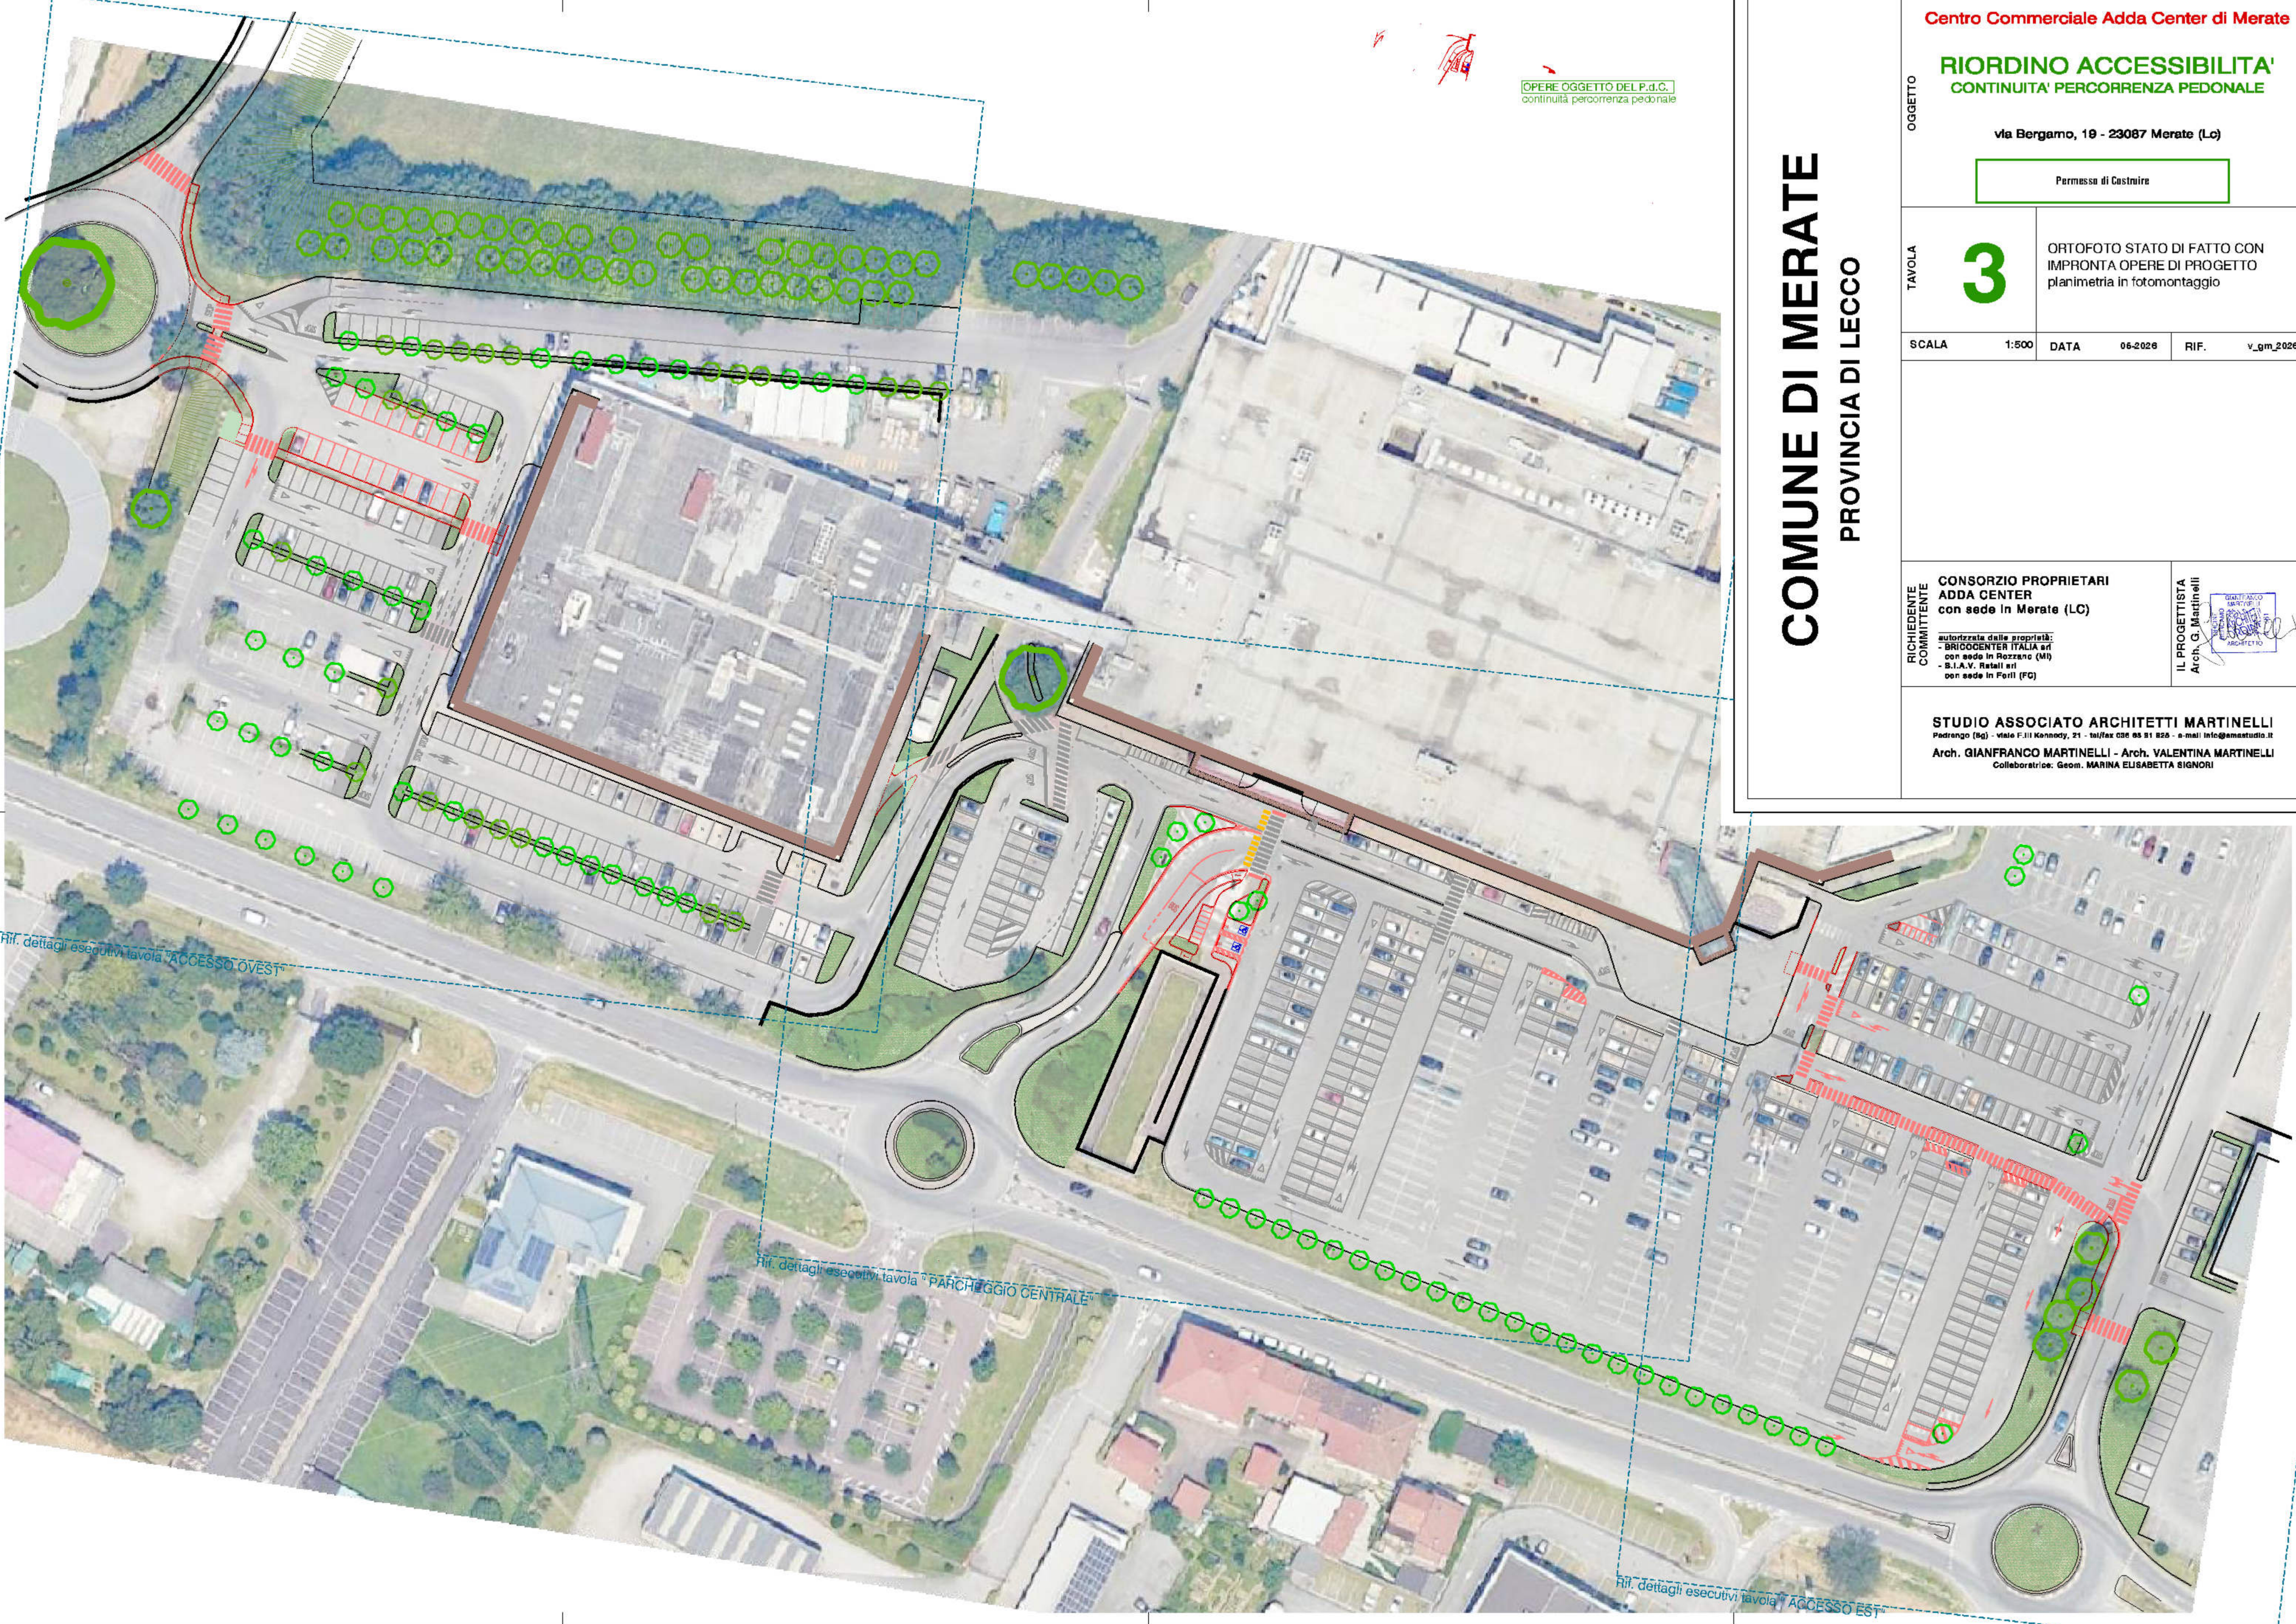

OPERE OGGETTO DEL P.d.C.
continuità percorrenza pedonale

COMUNE DI MERATE

PROVINCIA DI LECCO

Centro Commerciale Adda Center di Merate

RIORDINO ACCESSIBILITA'
CONTINUITA' PERCORRENZA PEDONALE

via Bergamo, 19 - 23087 Merate (Lc)

Permesso di Costruire

OGGETTO
TAVOLA
3

ORTOFOTO STATO DI FATTO CON
IMPRONTA OPERE DI PROGETTO
planimetria in fotomontaggio

SCALA 1:500 DATA 06-2026 RIF. v_gm_2026

RICHIEDENTE
COMMITTENTE
CONSORZIO PROPRIETARI
ADDA CENTER
con sede in Merate (LC)

autorizzata dalle proprietà:
- BRIDGECENTER ITALIA srl
con sede in Rozzano (MI)
- S.I.A.V. Retail srl
con sede in Forlì (FC)

IL PROGETTISTA
Arch. G. Martinelli



STUDIO ASSOCIATO ARCHITETTI MARTINELLI
Paderno (Bg) - viale F.lli Kennedy, 21 - tel/fax 035 85 81 826 - e-mail info@astudio.it
Arch. GIANFRANCO MARTINELLI - Arch. VALENTINA MARTINELLI
Collaboratrice: Geom. MARINA ELISABETTA SIGNORI